3.GRAFIČKA DOKUMENTACIJA

OSNOVA PLANIRANOG STANJA, R=1:50

LEGENDA - PROSTORIJE

br	naziv prostorije	obrada poda	obrada zida	obrada plafona	m^2
1	čekaonica	pvc	disperzija	disperzija	4,46
2	stomatološka ordinacija	pvc	pvc vodootporna tapeta / disperzija	disperzija	31,17
3	prostorija za kompresor	pvc	disperzija	disperzija	1,80
			NETO POVRŠINA PROSTORA		37,43

LEGENDA - OZNAKE

Vodovod

Fekalna kanal.

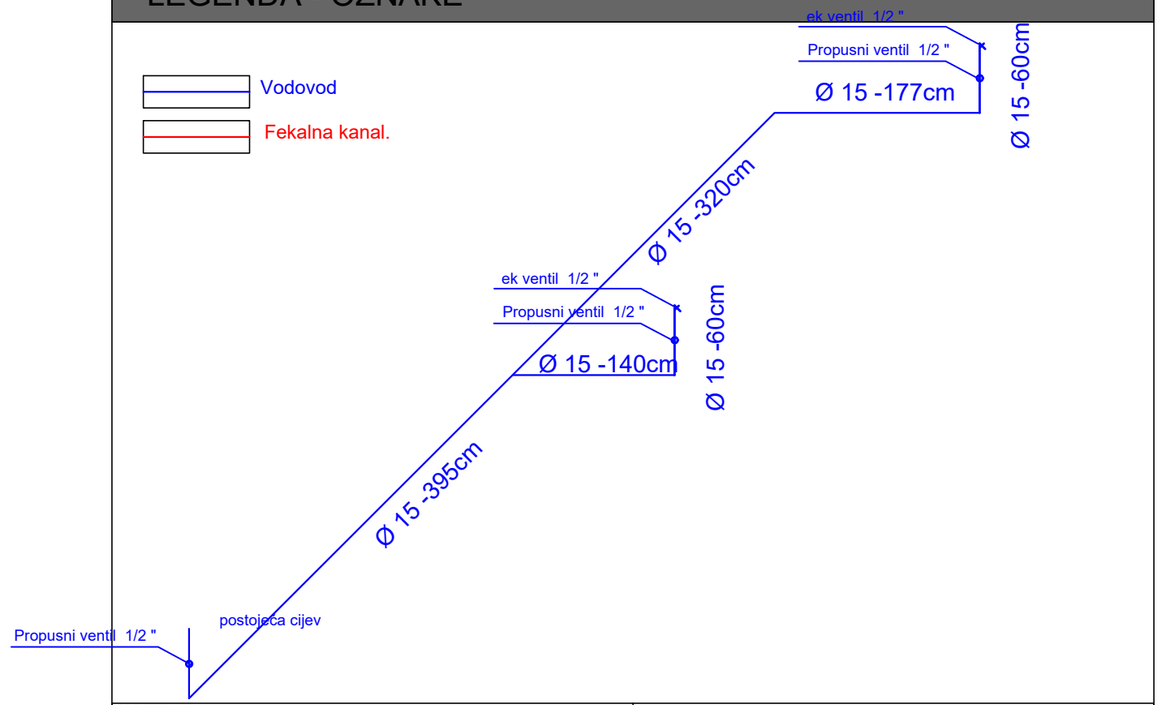

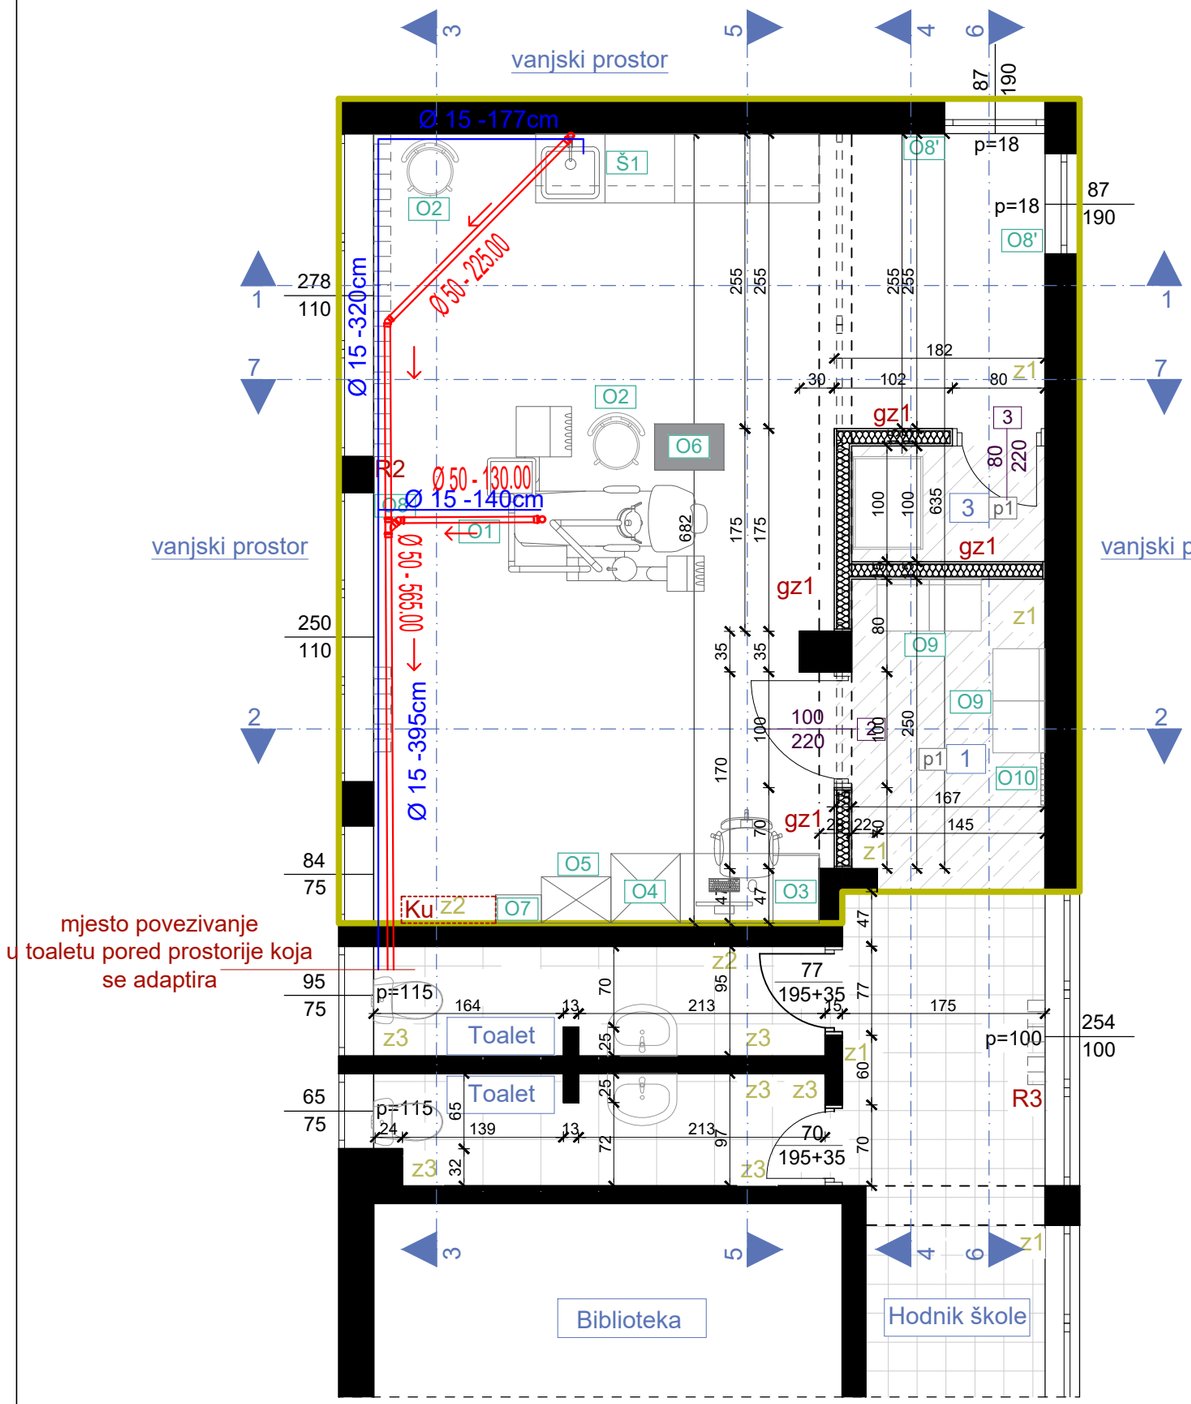

PROJEKTANT: URBI.PRO Društvo sa ograničenom odgovornošću Podgorica **"URBI.PRO" d.o.o., Podgorica,** **ul.Radosava Burića bb, telefon 067/006-012,** **e-mail urbi.pro@t-com.me** **PDV: 30/31-14987-7, PIB: 03059847**		**INVESTITOR:** Ministarstvo prosvjete Crne Gore	
Objekat: Stomatološke ambulante u osnovnim i srednjim školama - JU SMŠ "Ivan Goran Kovačić", Herceg Novi		**Lokacija:** ul. Branka Ćopića 4, Herceg Novi	
Glavni inženjer: **Dušan Džudović, d.i.a.**		Vrsta tehničke dokumentacije: **GLAVNI PROJEKAT**	
Odgovorni inženjer: **Jovana Perović, spec.sci.građ.**		Dio tehničke dokumentacije: **Hidrotehničke instalacije**	**RAZMJERA:** R=1:50
Saradnici:	Prilog: **Osnova prostorije namijenjene funkciji ambulante - planirano stanje**	Broj priloga: **01**	Broj strane:
Datum izrade i M.P. Februar, 2023.		Datum revizije i M.P.	